



**COMUNE DI ACCIANO**  
Piazza Municipio n.1  
67020 Acciano L'Aquila



Progetto:

Interventi di riqualificazione urbana reti viarie comunali del Capoluogo e delle Frazioni

Progettazione:		e-mail:
Ing. Donato Santilli		donatosantilli@virgilio.it
		Tel. 0864/79677
		Cod. Commessa:
Data:	Scala:	Tavola:
01	Fase:	<b>4</b>
02	Progetto definitivo	
03	esecutivo	
Oggetto:		Reproduzione vietata, tutti i diritti riservati. Nessuna parte del presente documento può essere riprodotta o diffusa con un mezzo qualsiasi.
ELABORATI GRAFICI (FRAZIONE DI ROCCAPRETURO)		Note:

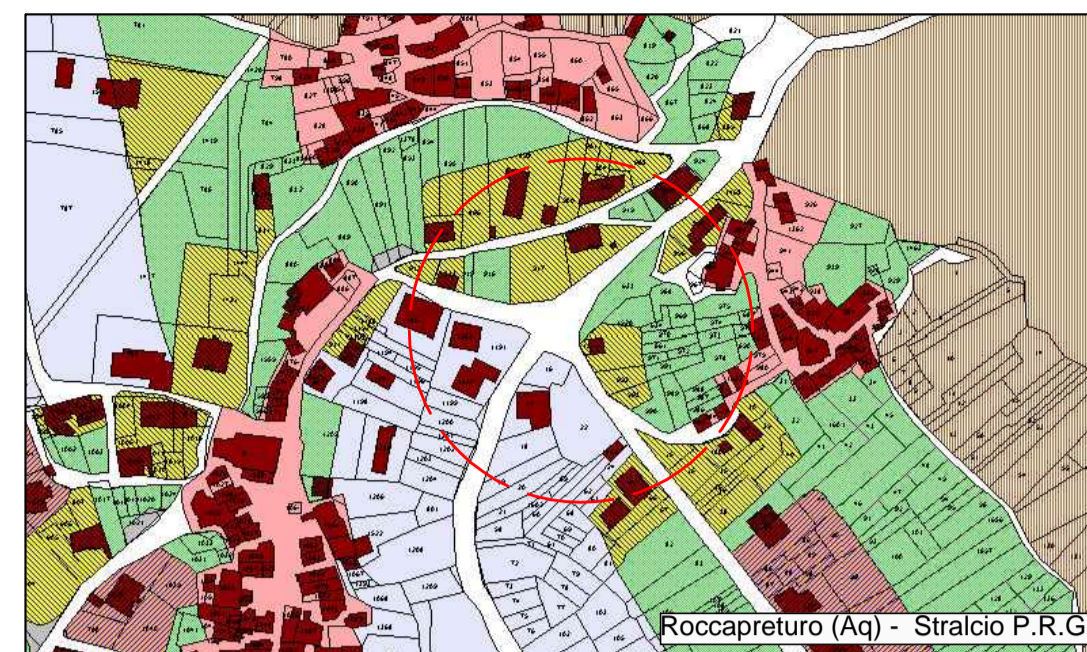


FOTO PARTICOLARI COSTRUTTIVI



Foto 1

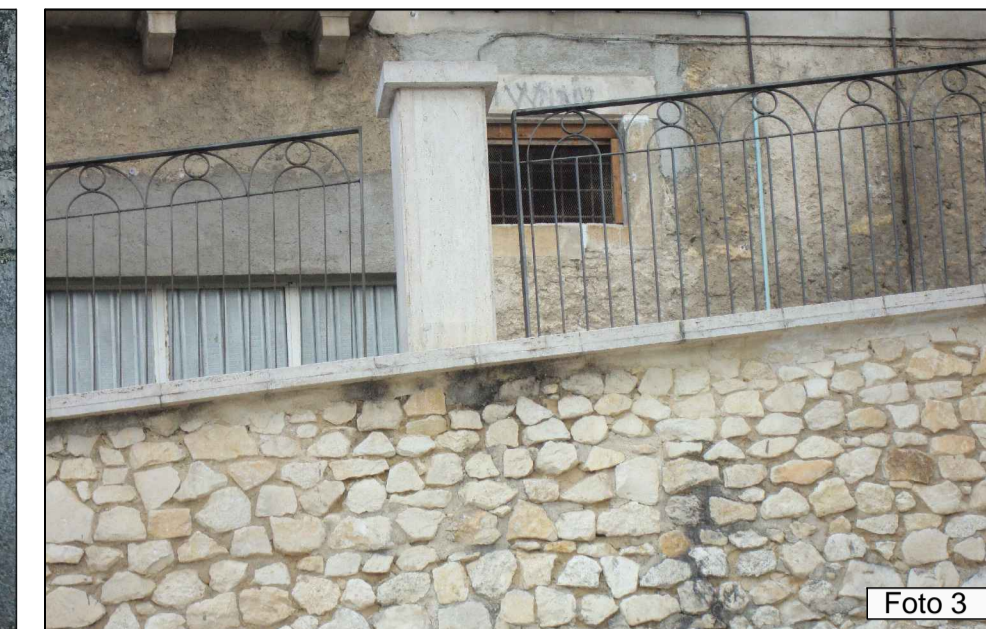


Foto 3

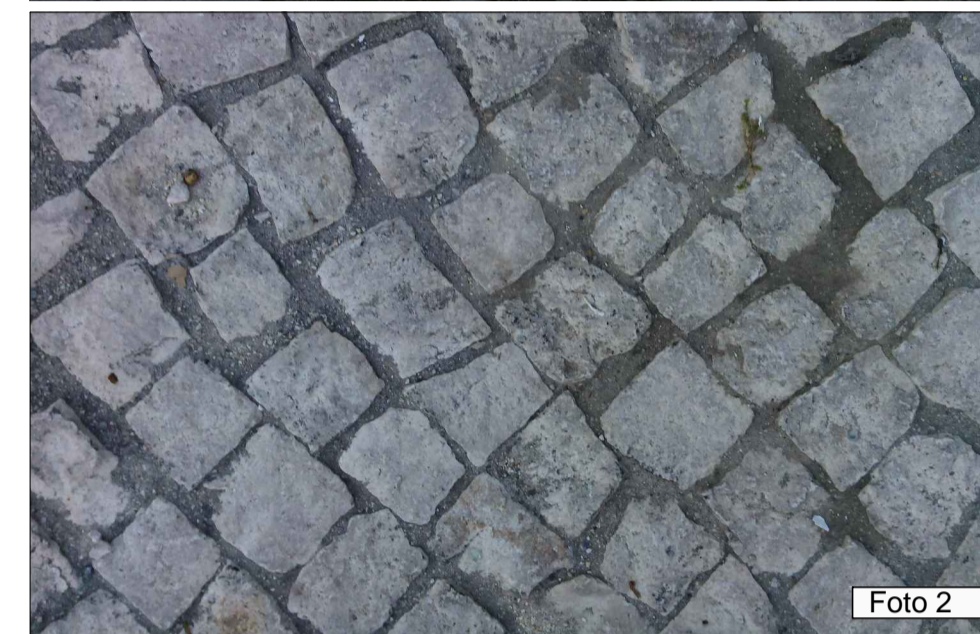


Foto 2



Foto 4

PROGETTO - scala 1:100

