



COMUNE DI ACCIANO

Via Roma n.7
67020 Acciano - L'Aquila

Progetto:
**Interventi di riparazione del Cimitero
Comunale danneggiato dagli eventi
sismici del 6 aprile 2009**

Il Tecnico Comunale
Ing. Salvatore CIFANI

Progettazione:		e-mail:
Ing. Donato SANTILLI		donatosantilli@virgilio.it
Arch. Nicoletta Lattanzi		Cell 3667167271
		Cod. Commessa:

Data:	Scala:	Tavola:
01	Fase:	3
02	Progetto definitivo	
03		






Oggetto: CIMITERO DI ACCIANO CAPOLUOGO
PLANIMETRIA STATO DI FATTO E DI
PROGETTO

Controllato:

Note:

Riproduzione vietata tutti i diritti riservati. Nessuna parte del presente documento può essere riprodotta o diffusa con un mezzo qualsiasi.

PARTICOLARI
SOTTOFONDAZIONI
TAVV. 8 e 9

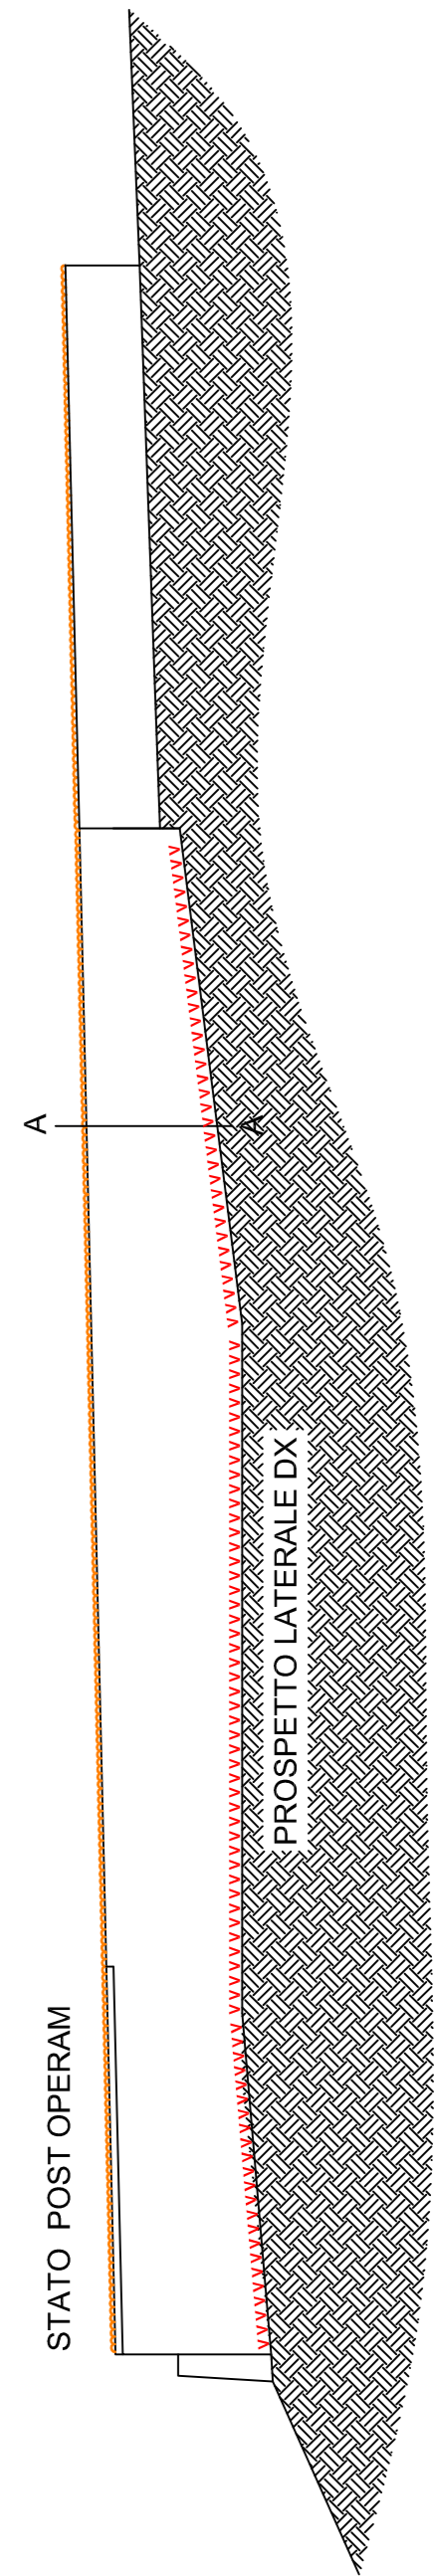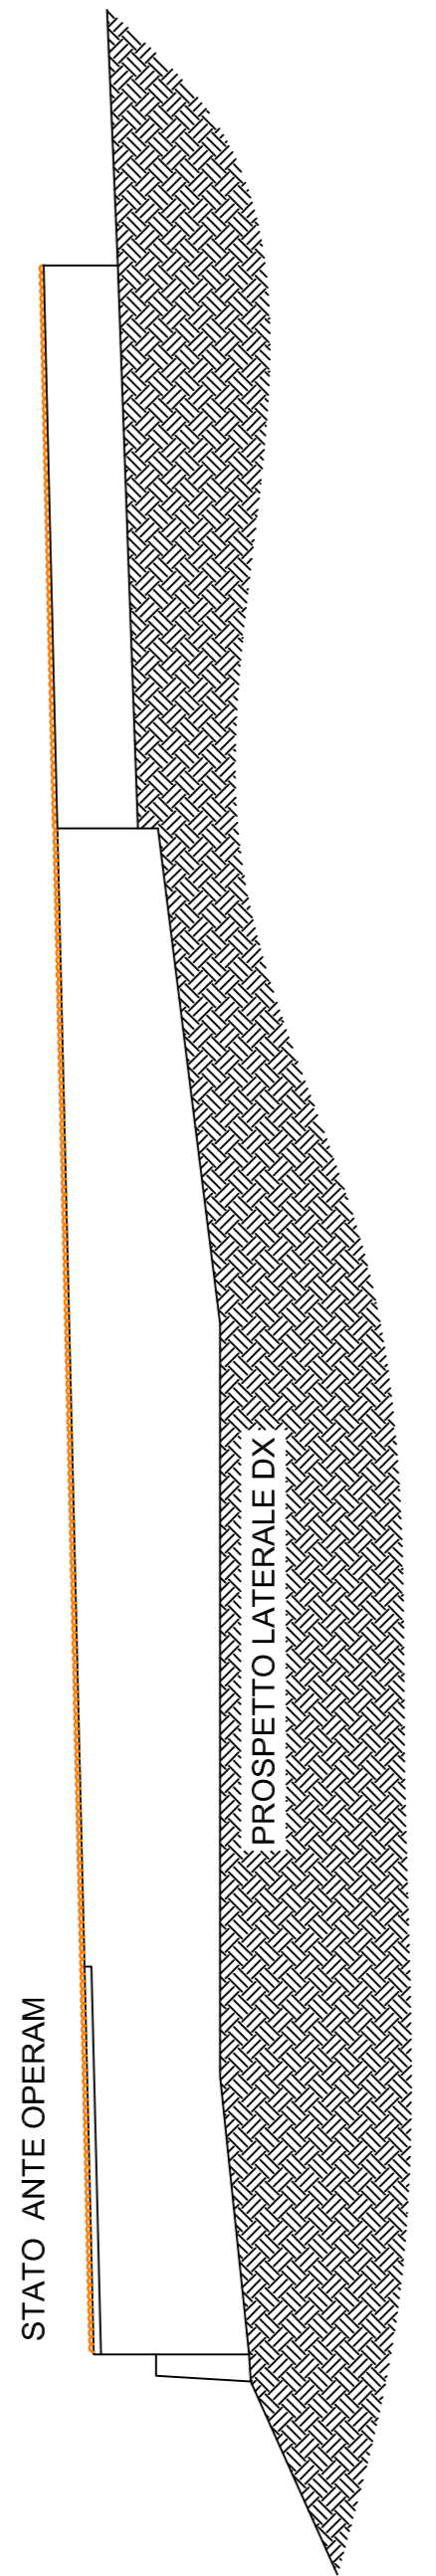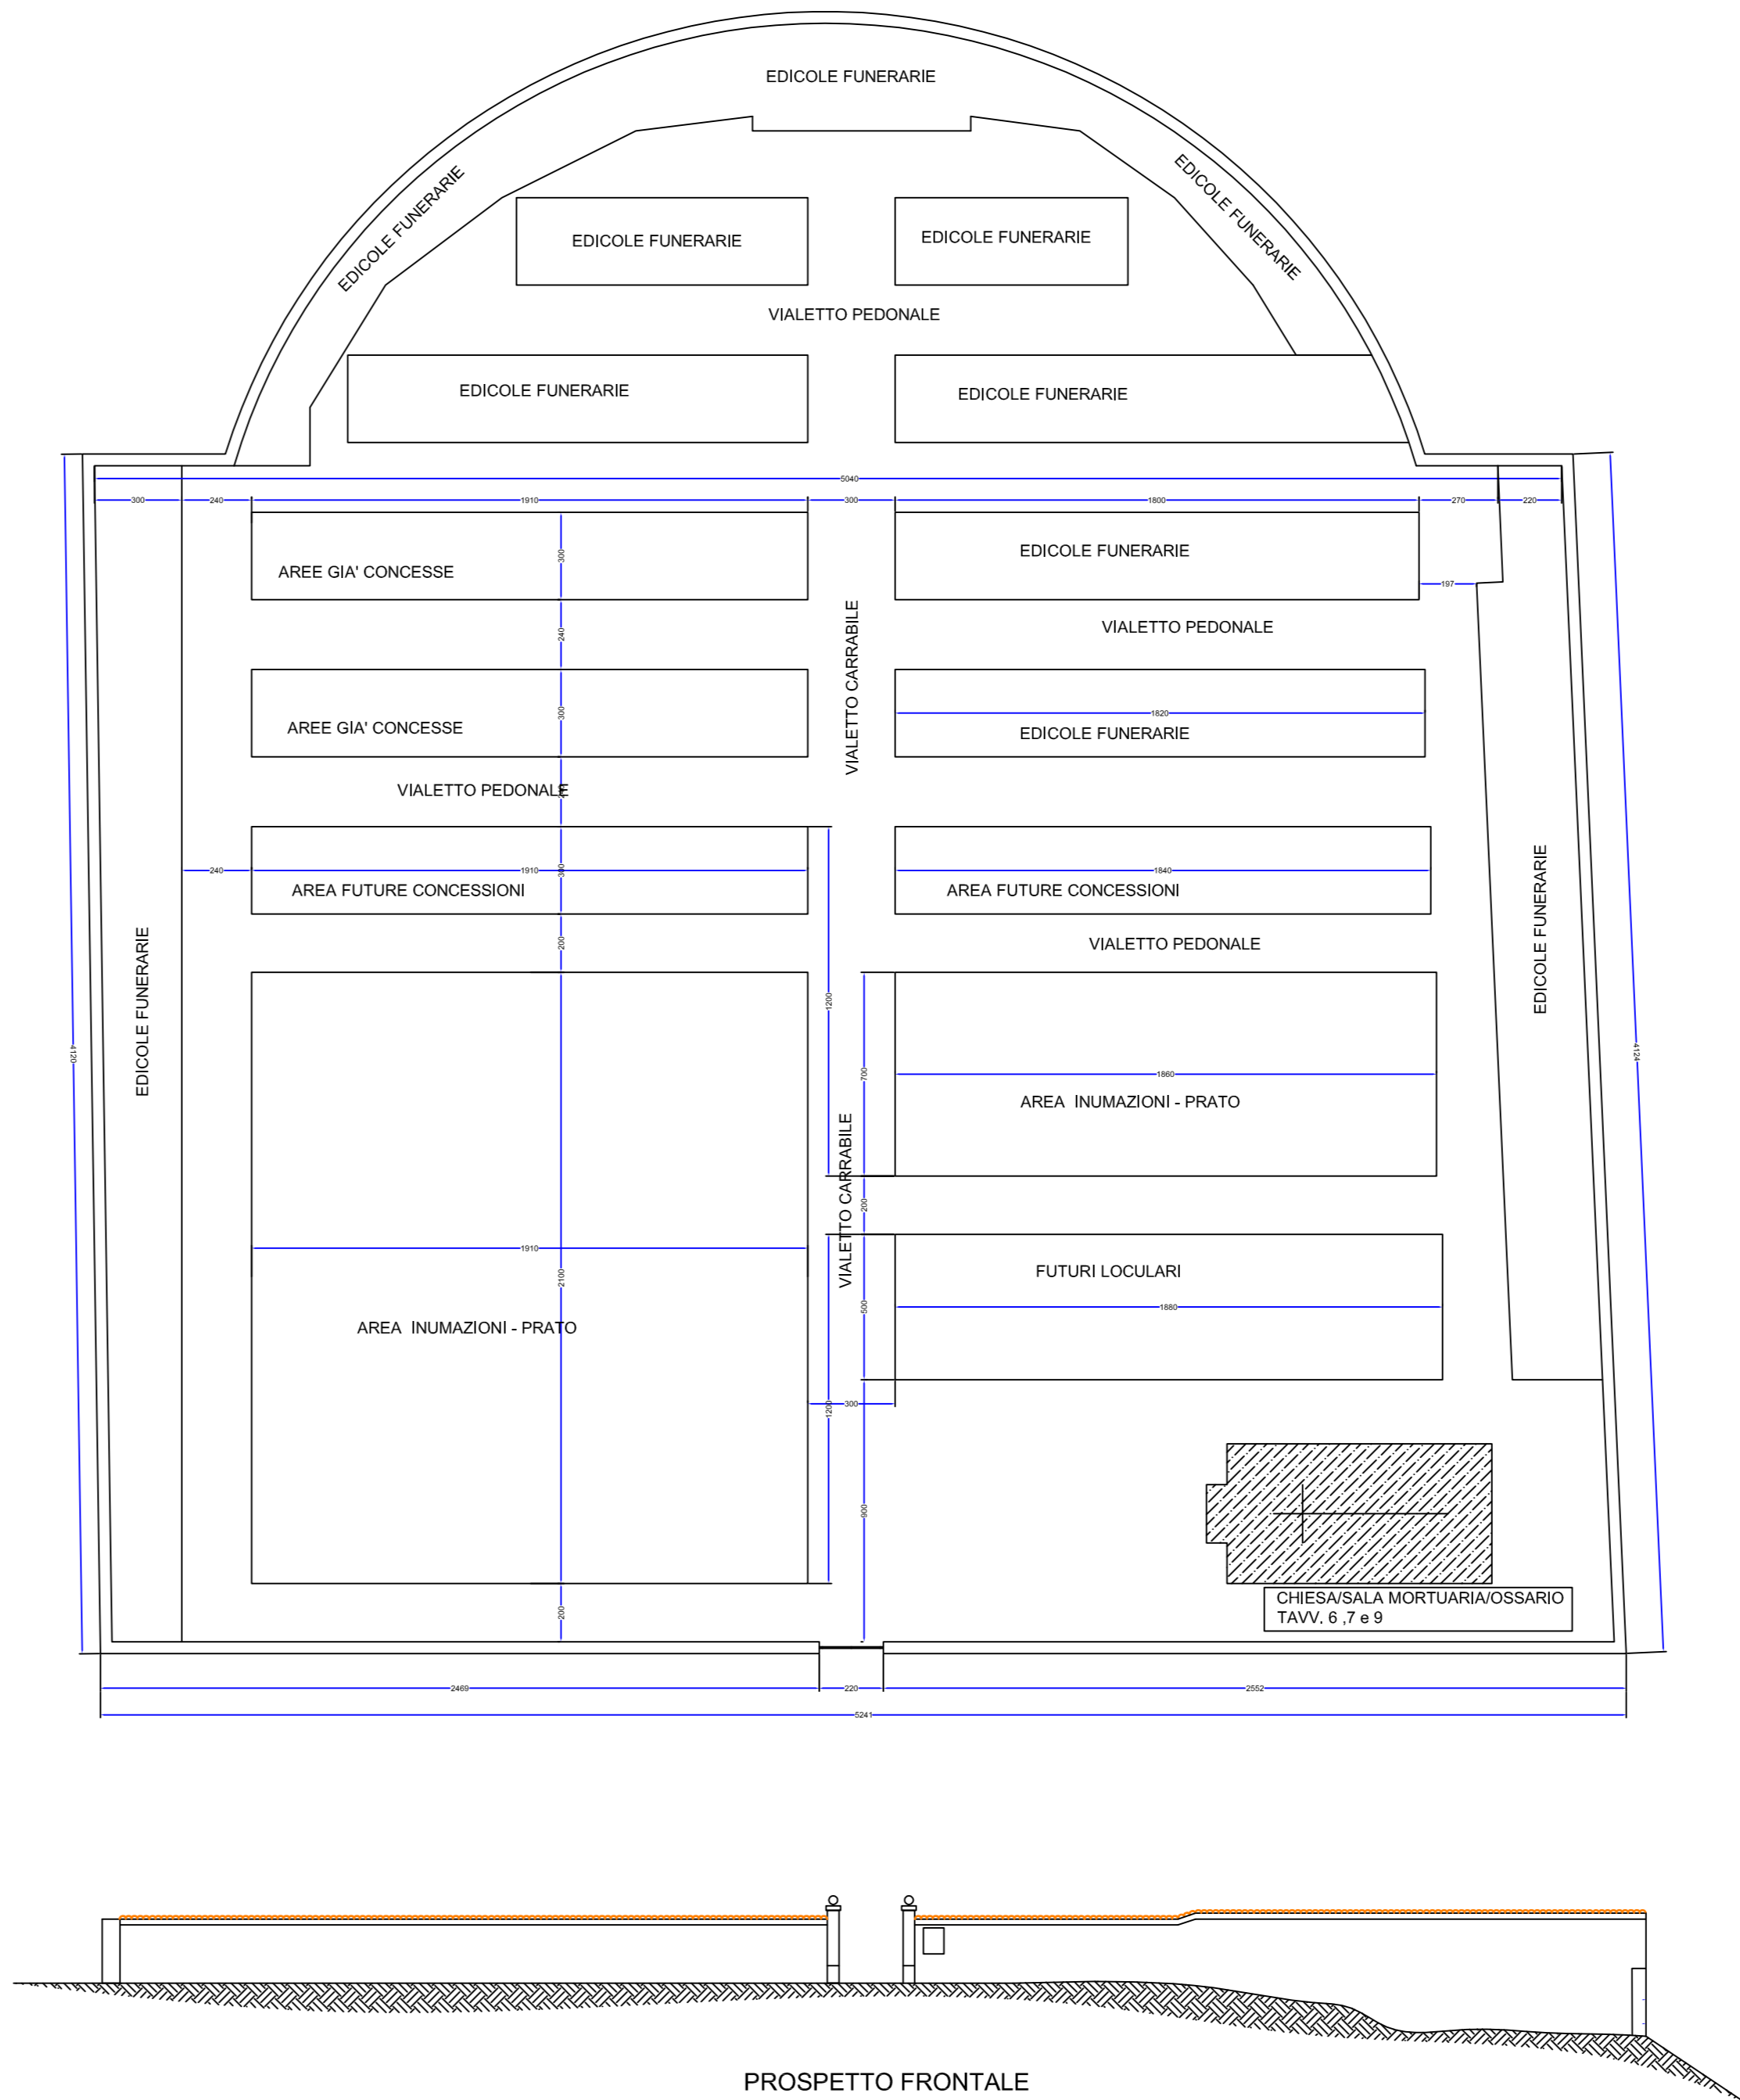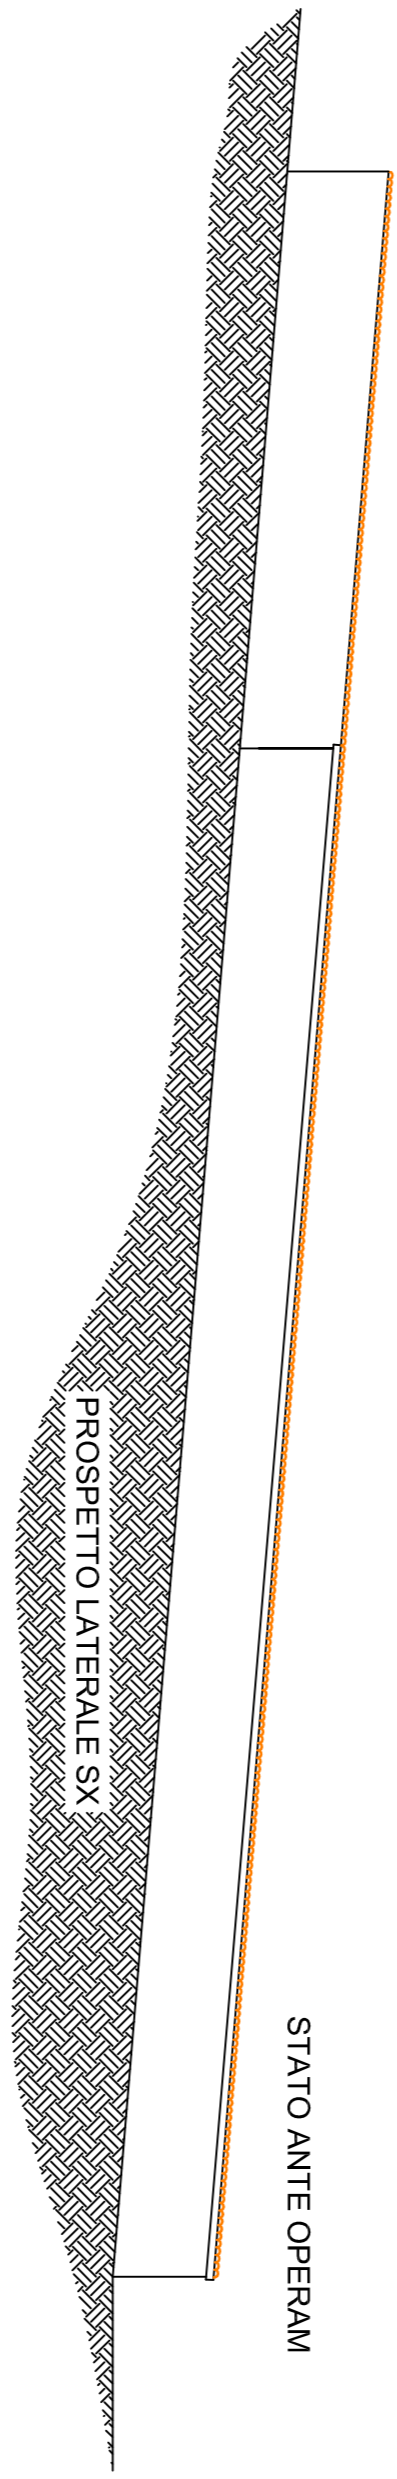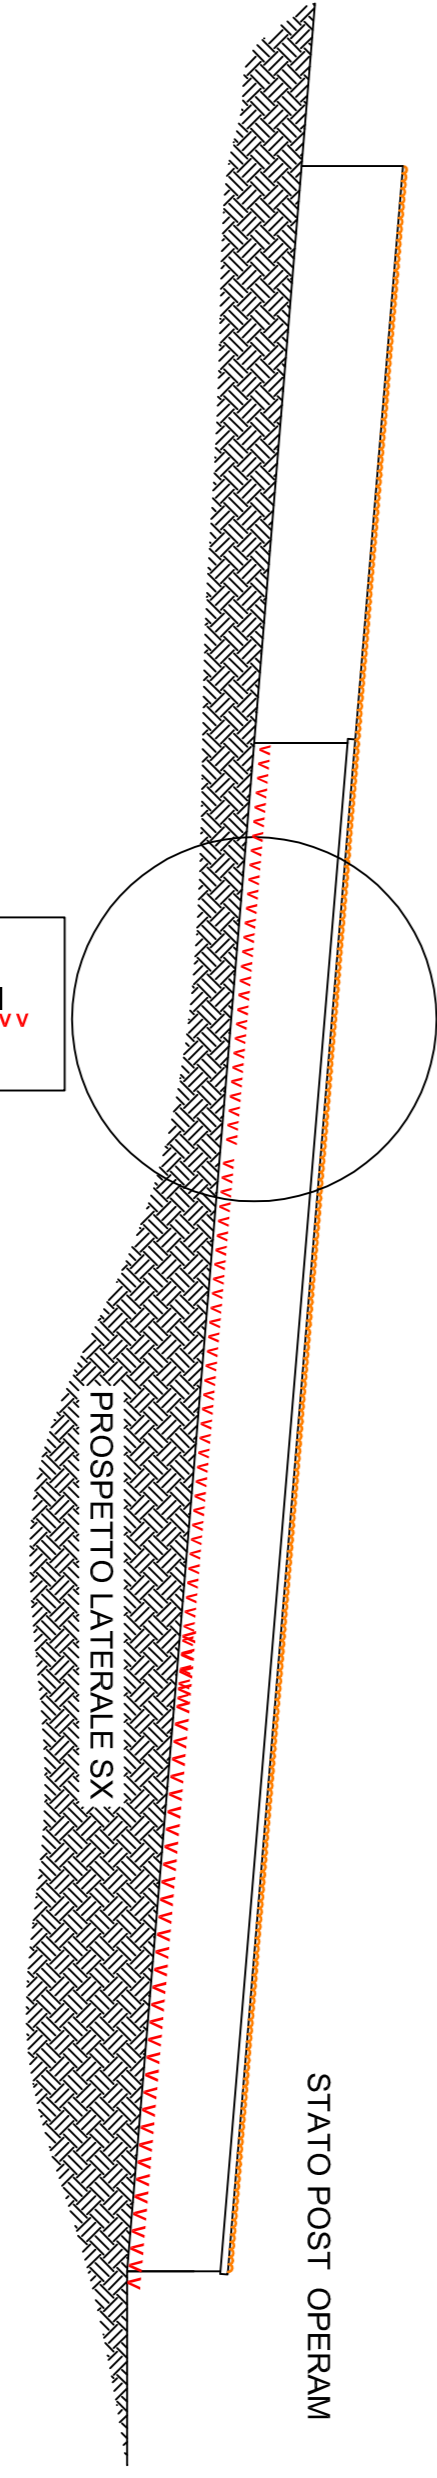

Cimitero di ACCIANO (AQ)

PROSPETTO FRONTALE