



COMUNE DI ACCIANO

Via Roma n.7
67028 ACCIANO L'Aquila

Progetto:

Interventi di riparazione del Cimitero
Comunale danneggiato dagli eventi
sismici del 6 aprile 2009

Il Tecnico Comunale
Ing. Salvatore CIFANI

Progettazione:		e-mail:
Ing. Donato Santilli Arch. Nicoletta Lattanzi		donatosantilli@virgilio.it
		Cell. 3667167271
		Cod. Commessa:

Data:	Scala:	Tavola:
01	Fase:	4
02	Progetto definitivo	
03		

Oggetto:	Controllato:	Riproduzione vietata, tutti i diritti riservati. Nessuna parte del presente documento può essere riprodotta o diffusa con un mezzo qualsiasi.
CIMITERO FRAZ. DI ROCCAPRETURO PLANIMETTRIA STATO DI FATTO E DI PROGETTO	Note:	


PARTICOLARI
SOTTOFONDAZIONI
vvvvvvvvvvvvvvvvvvvvvv
TAVV. 14 e 15

PROSPETTO LATERALE SX

PROSPETTO LATERALE SX

STATO ANTE OPERAM

Cimitero di ROCCAPRETURO

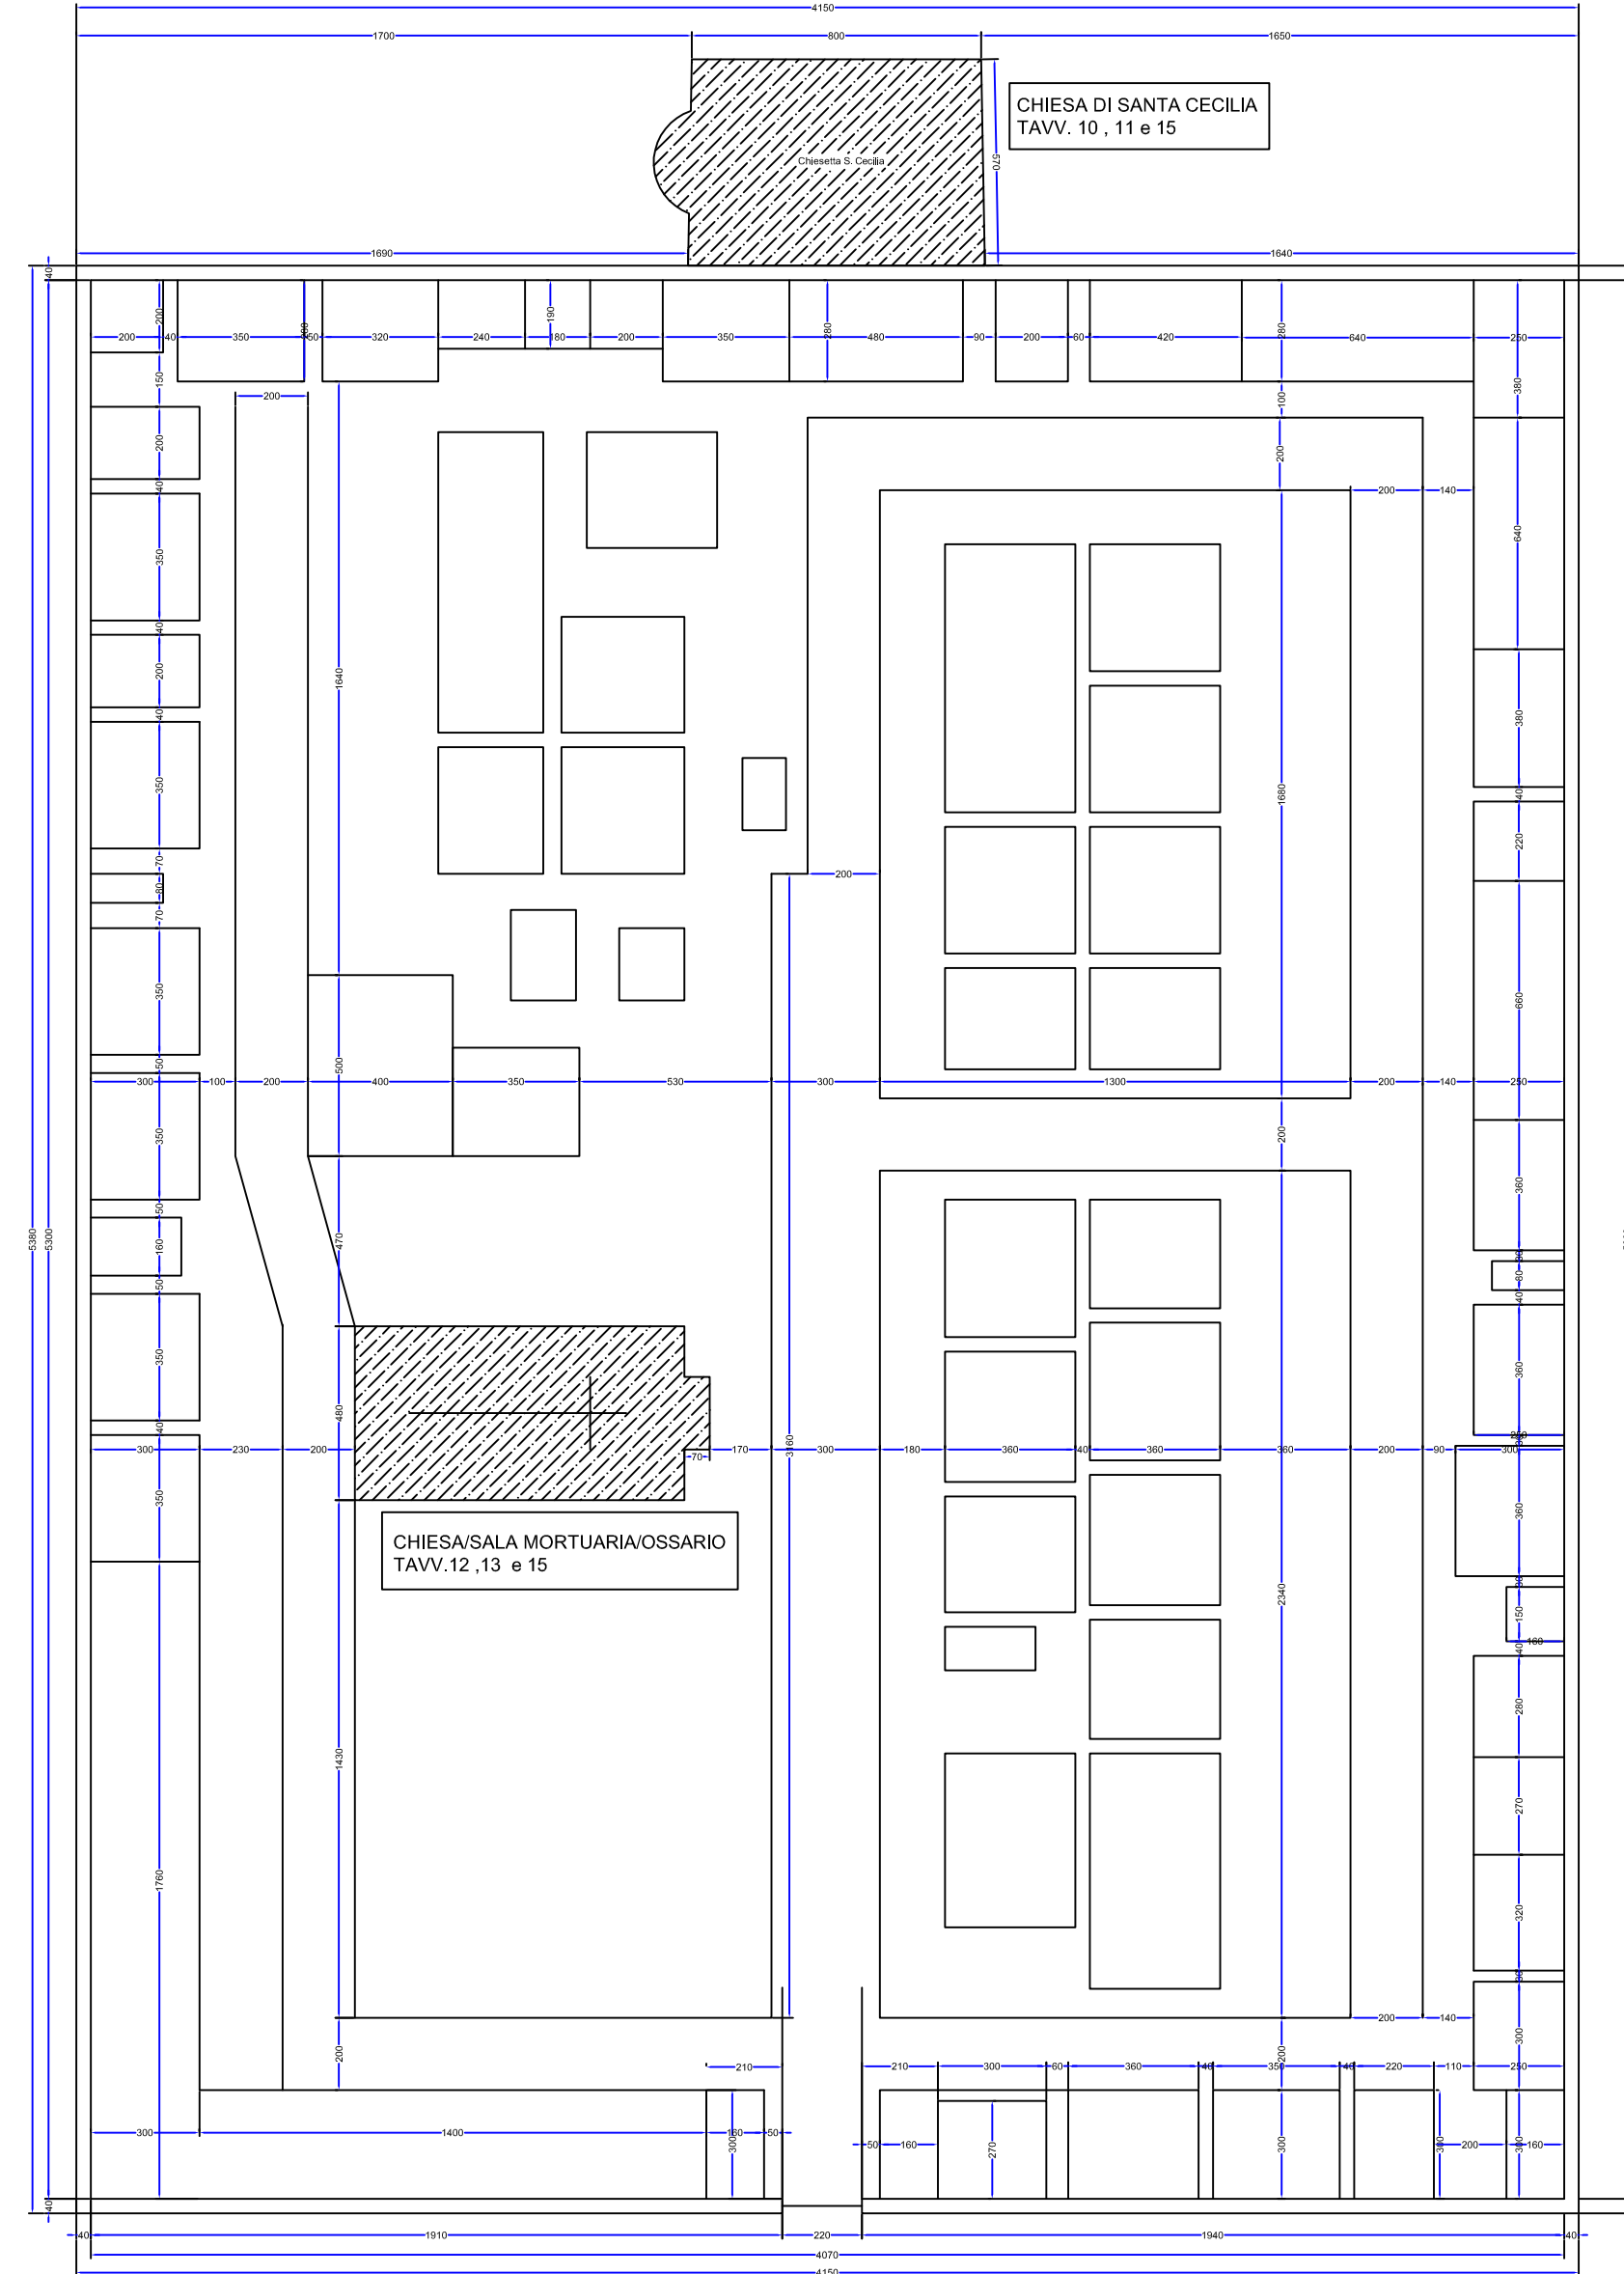

STATO ANTE E POST OPERAM

PROSPETTO LATERALE DX

PROSPETTO PRINCIPALE