

Cimitero di  
SUCCIANO - BEFFI - S. LORENZO



Progetto:  
**Interventi di riparazione del Cimitero  
 Comunale danneggiato dagli eventi  
 sismici del 6 aprile 2009**

Il Tecnico Comunale  
Ing. Salvatore CIFANI

Progettazione:		e-mail:
Ing. Donato Santilli Arch. Nicoletta Lattanzi		donatosantilli@virgilio.it
		Cell. 3667167271
		Cod. Commessa:

Data:	Scala:	Tavola:
01	Fase:	<b>5</b>
02	Progetto definitivo	
03		

Oggetto: **CIMITERO FRAZZ. DI SUCCIANO/BEFFI/  
 SAN LORENZO PLANIMETRIA STATO  
 DI FATTO E DI PROGETTO**

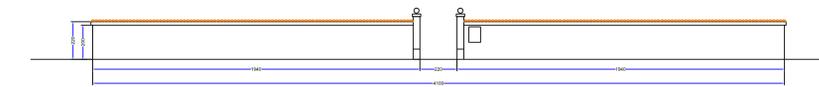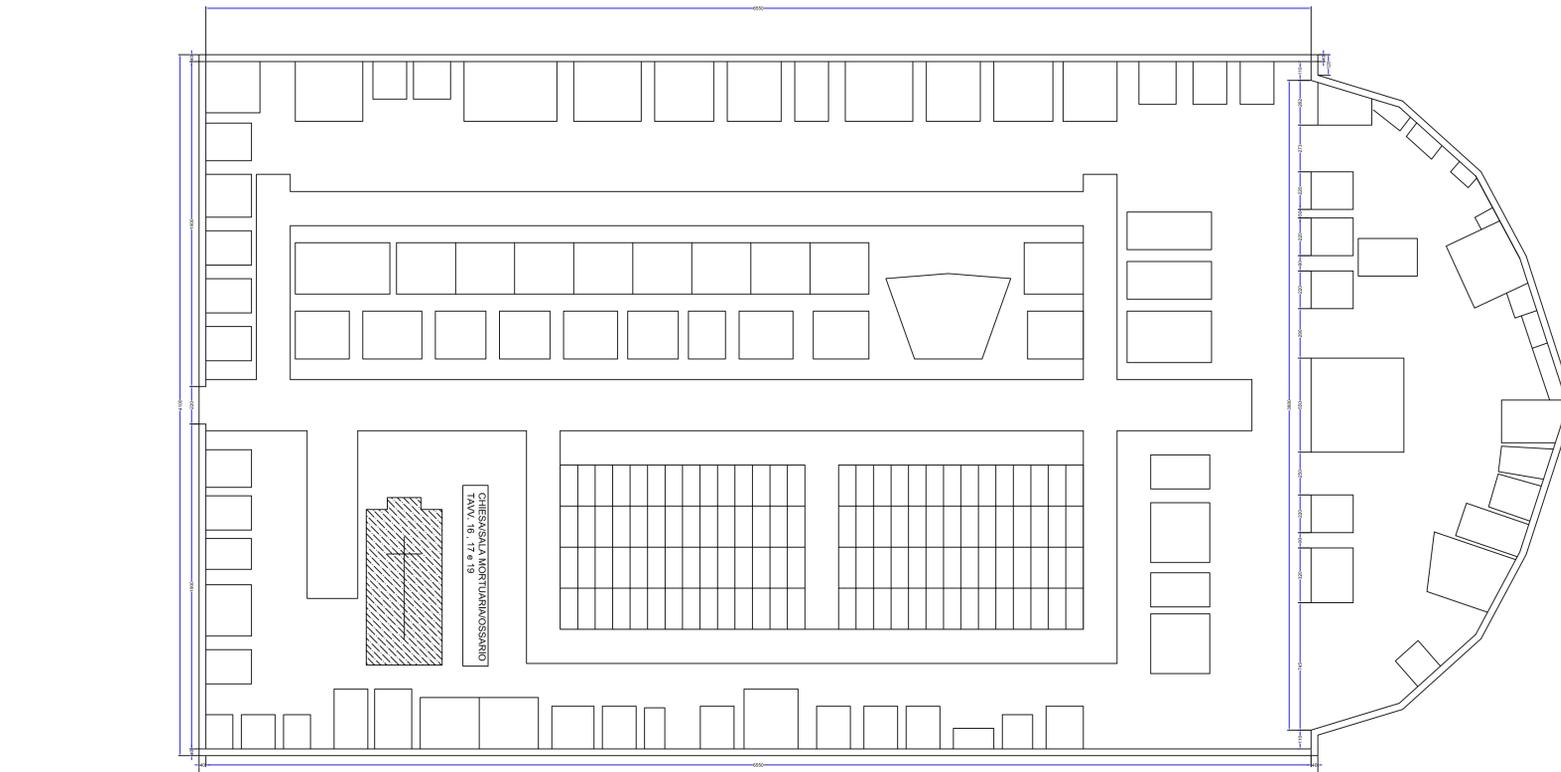


PROSPETTO PRINCIPALE



PROSPETTO LATERALE SX

STATO ANTE OPERAM

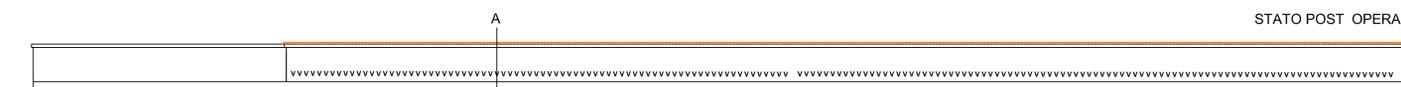


PROSPETTO LATERALE SX

STATO POST OPERAM



PROSPETTO LATERALE DX

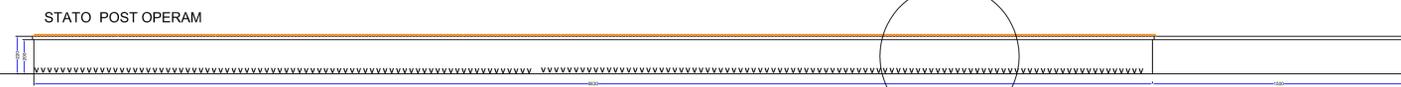

PROSPETTO LATERALE DX

STATO ANTE OPERAM

STATO POST OPERAM

**PARTICOLARI  
 SOTTOFONDAZIONI**  
 TAVV. 18 e 19