
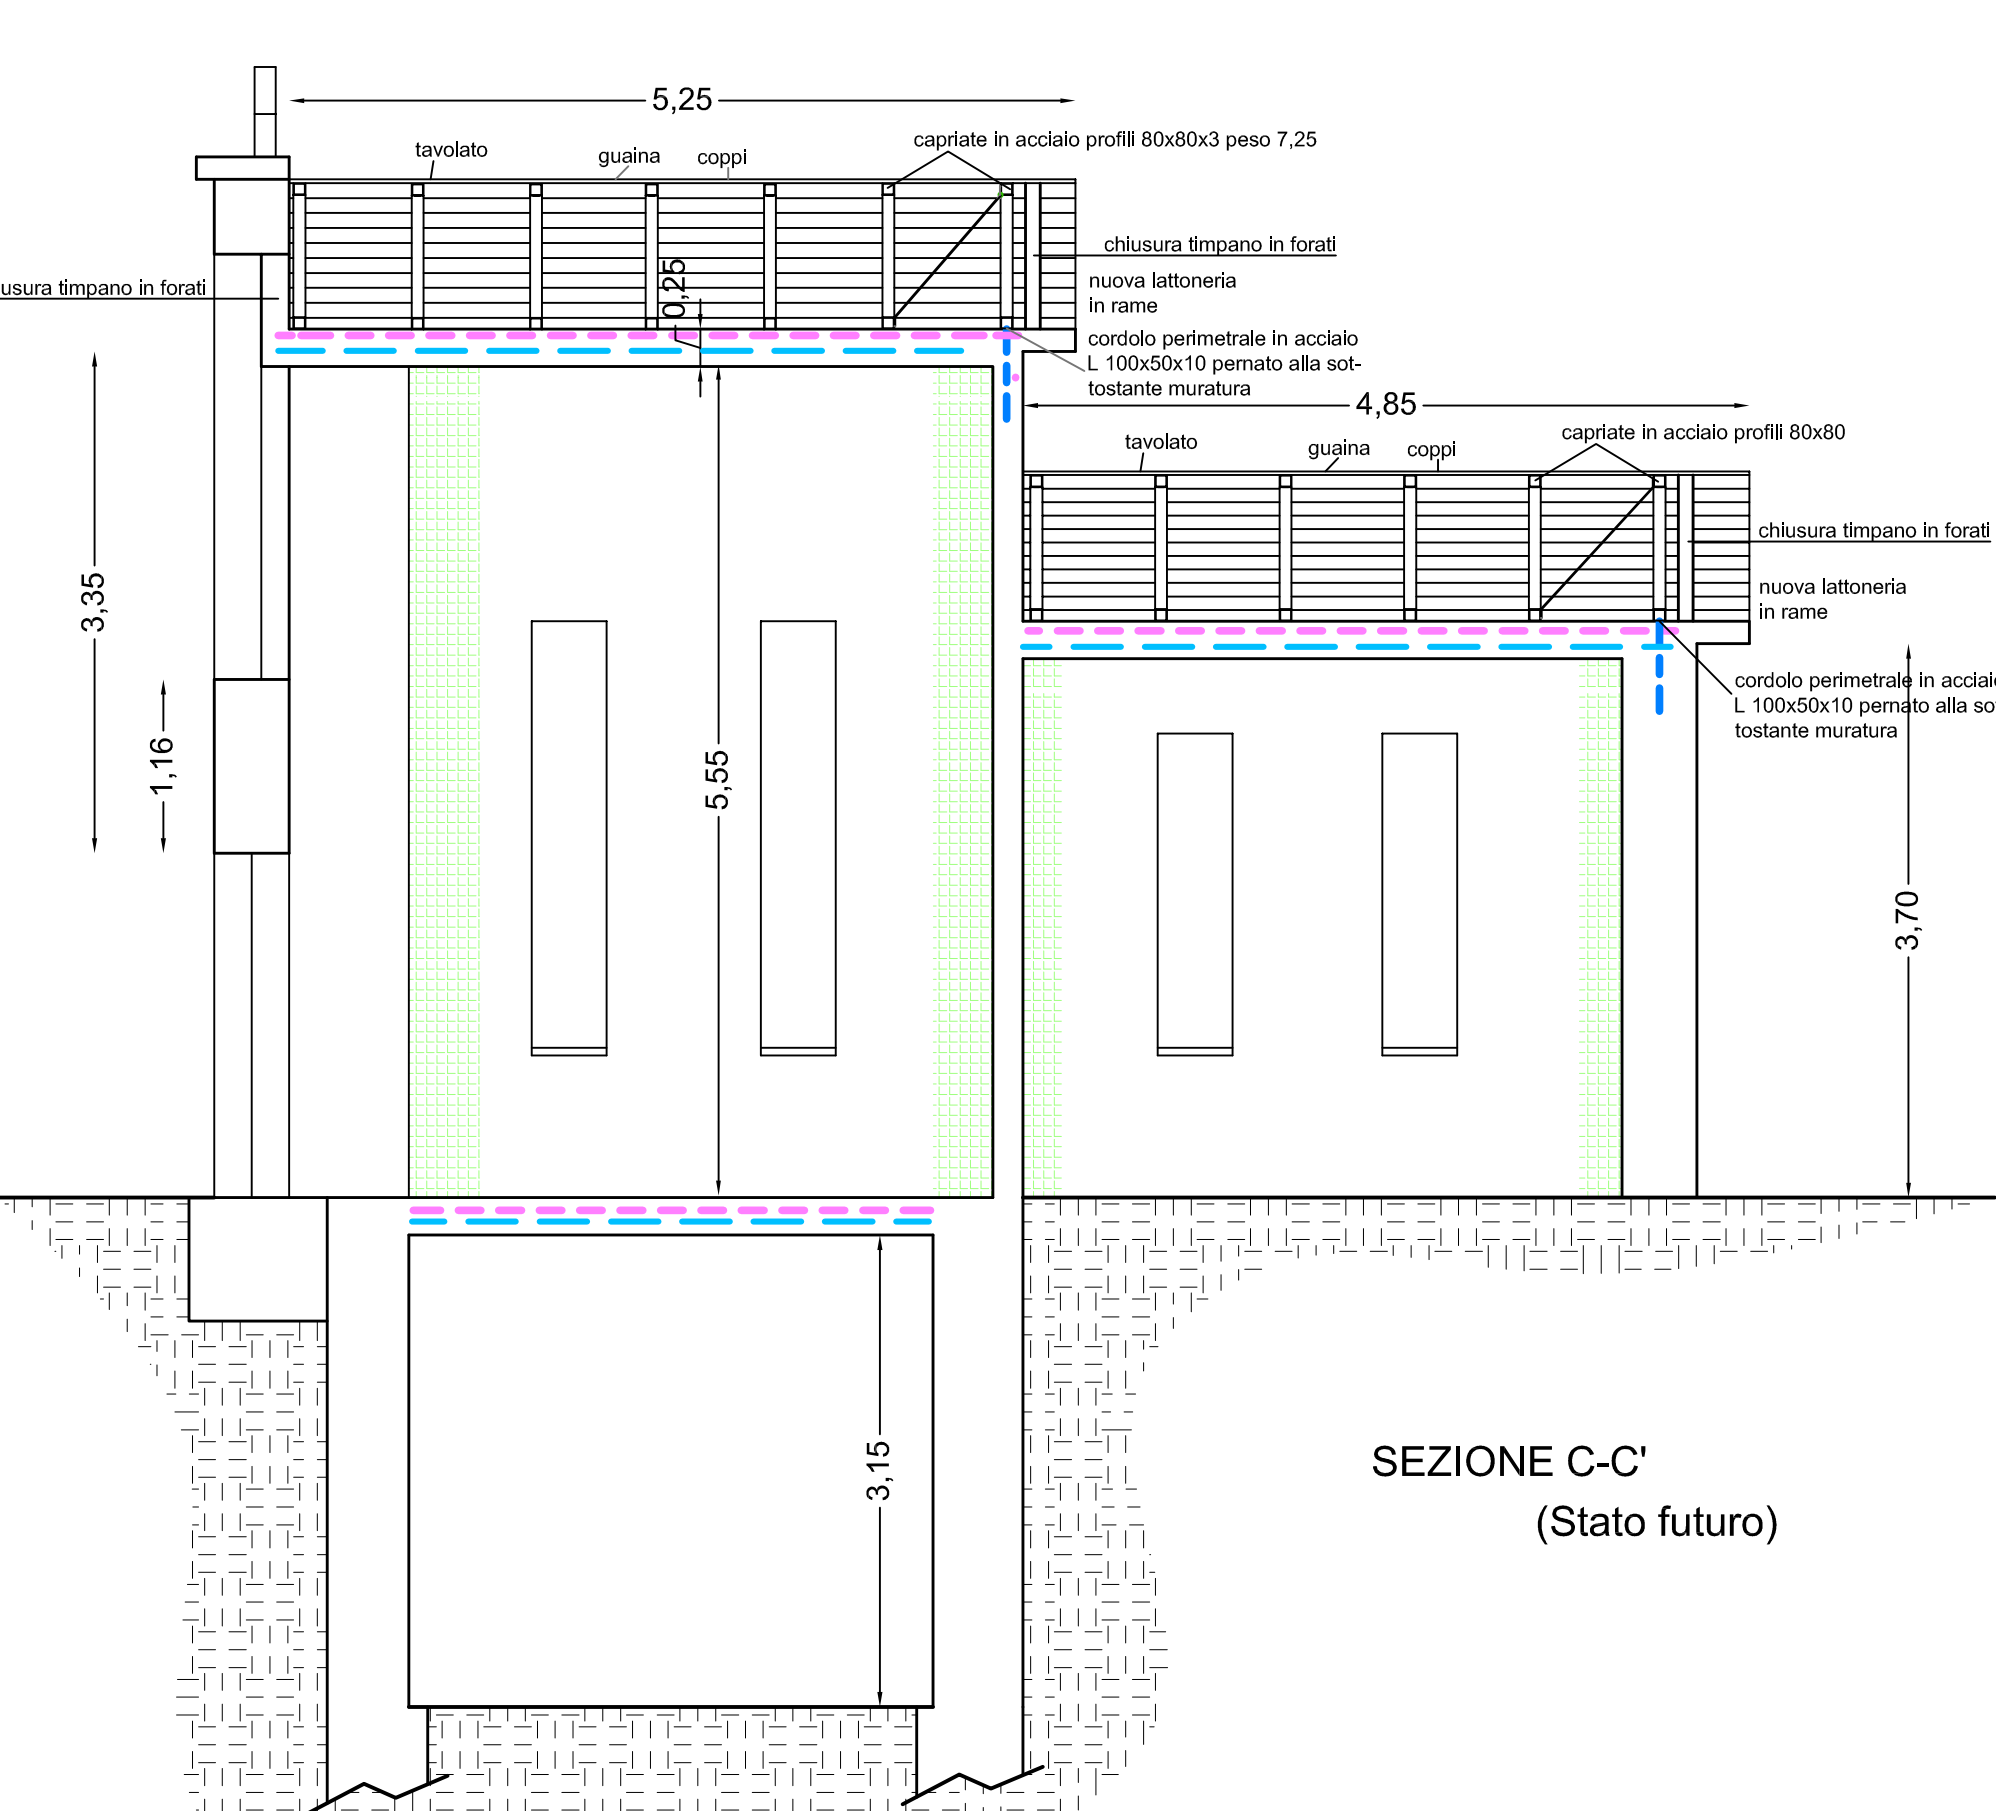
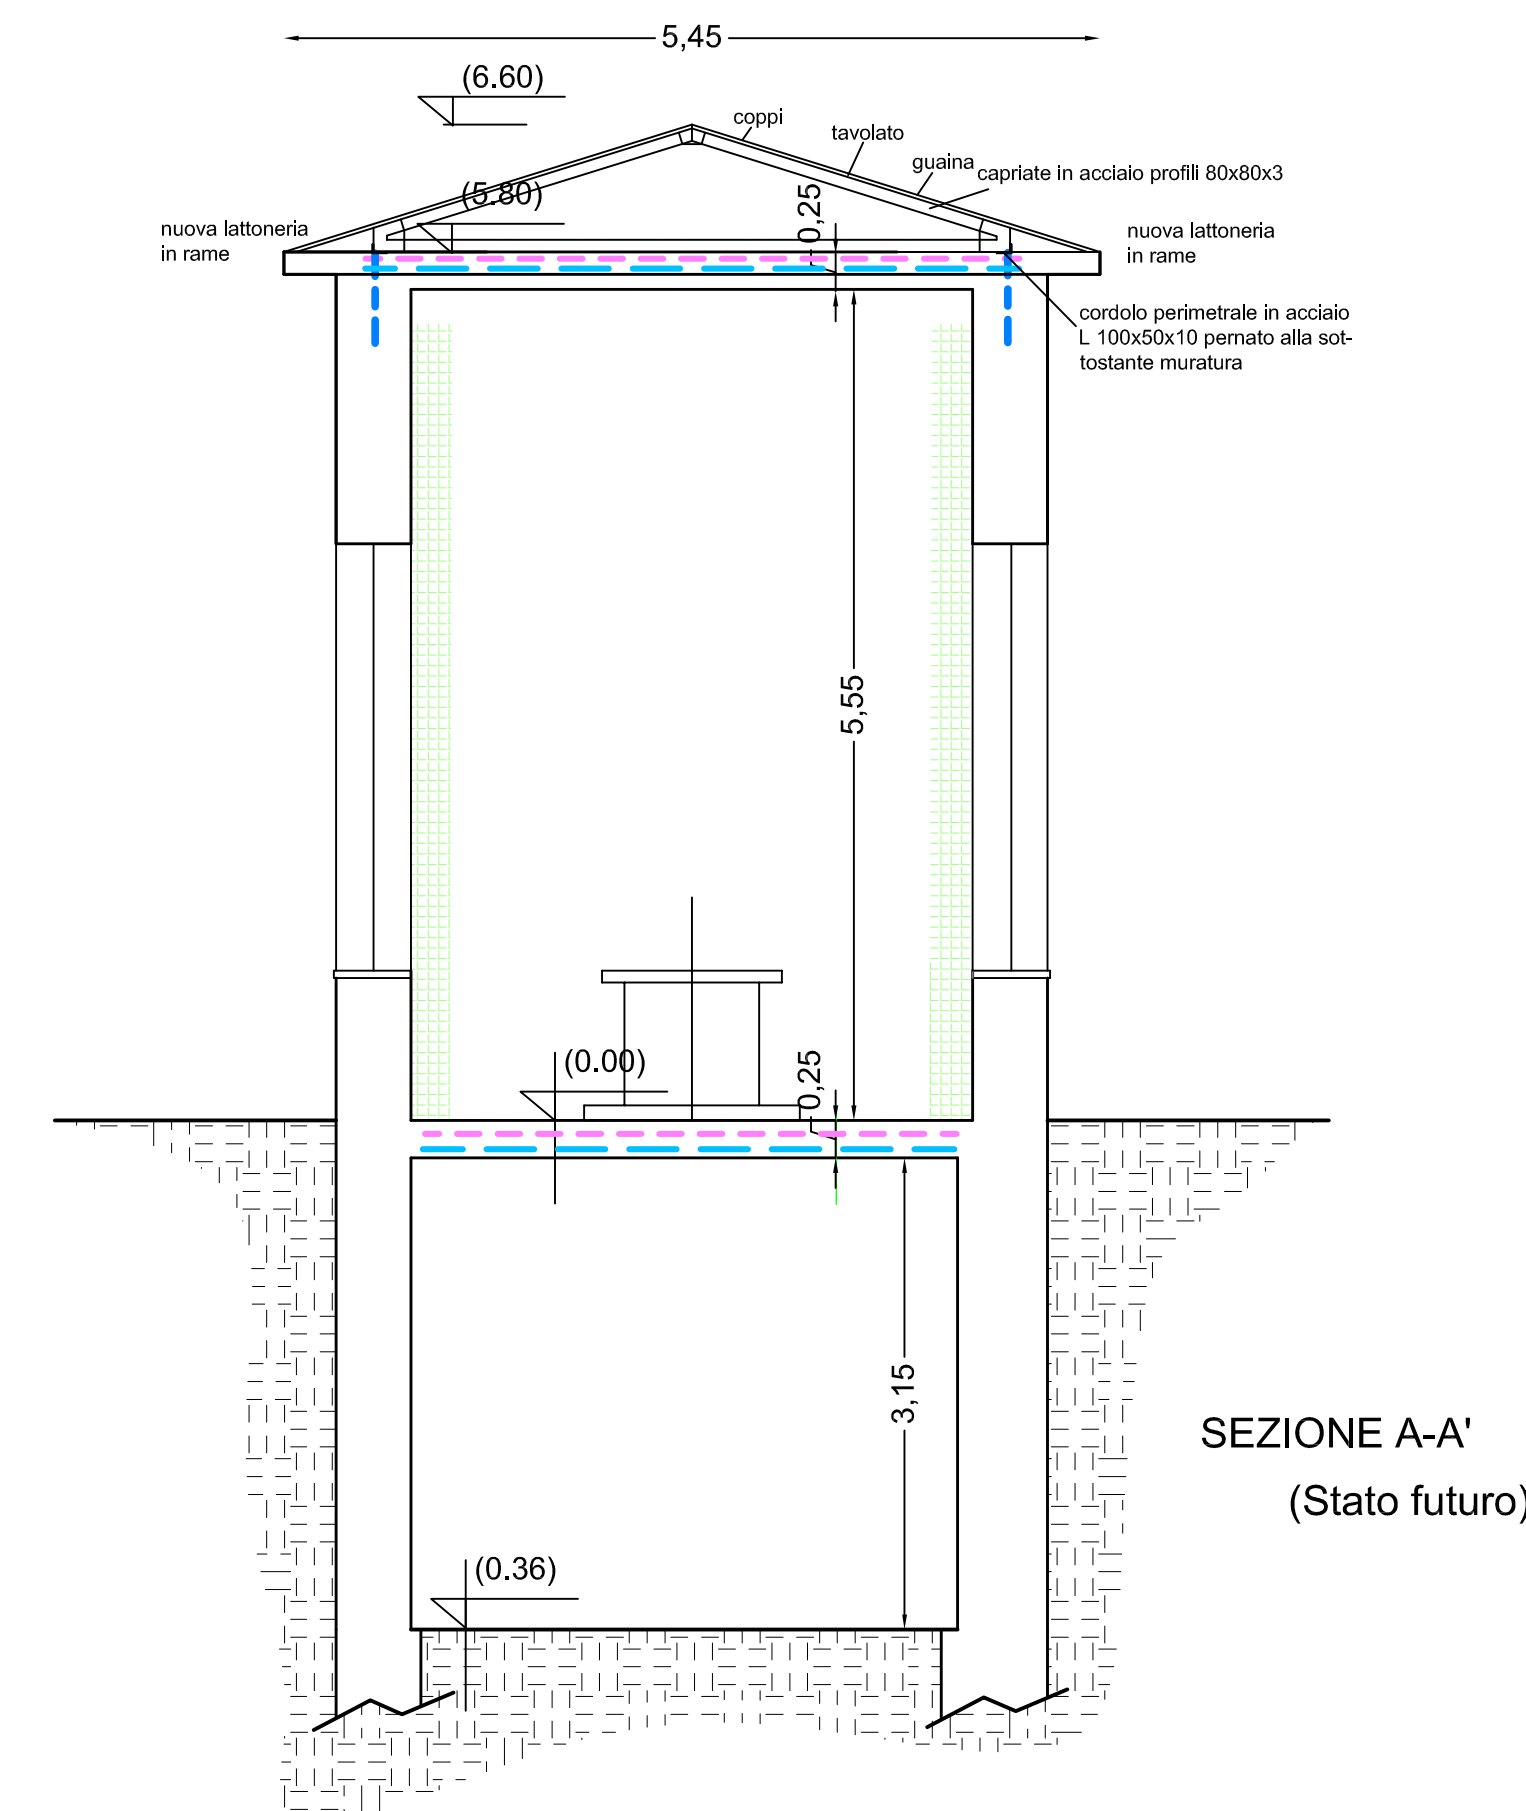
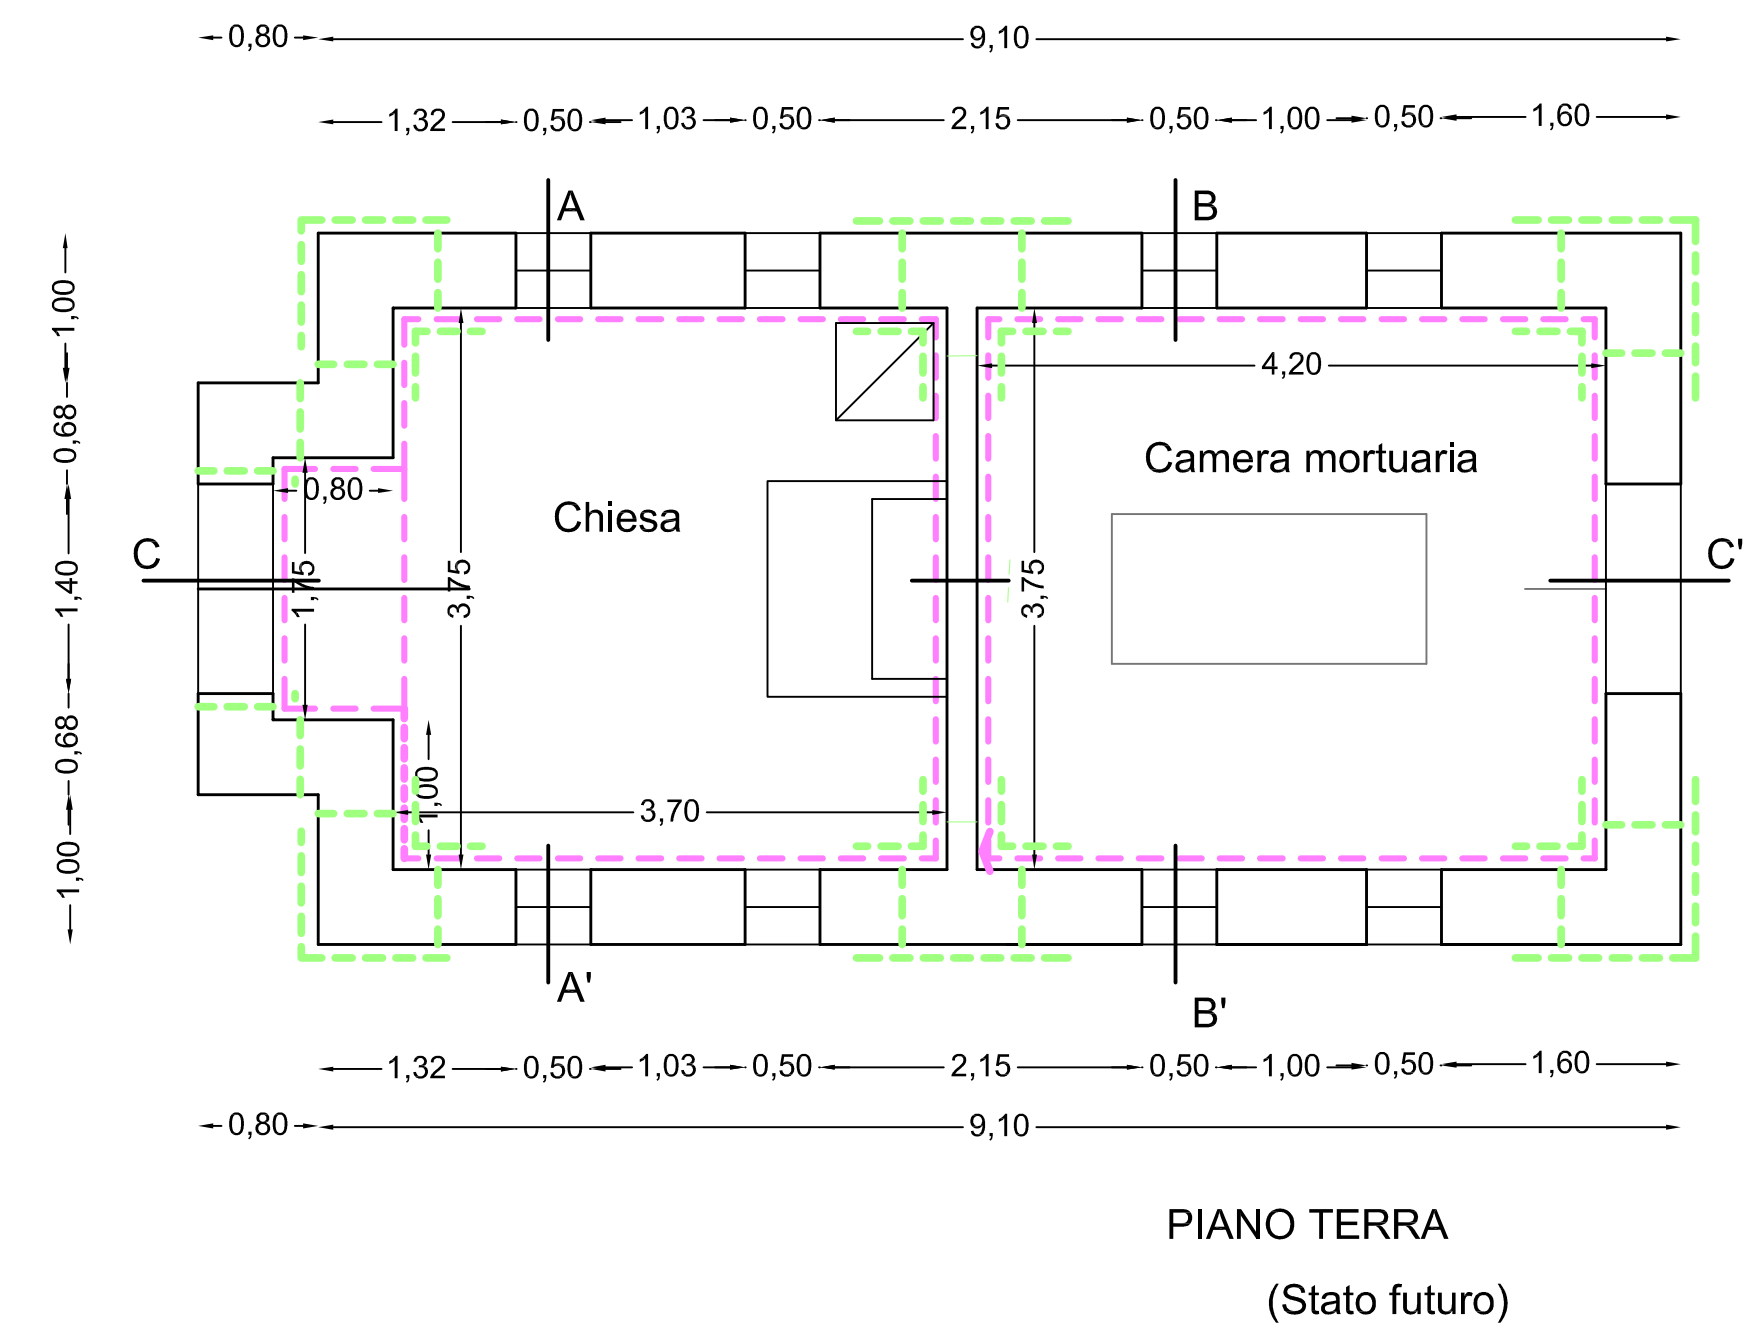


ACCIANO CAPOLUOGO

Progetto:
Interventi di ripristino Cimiteri Comunali del Capoluogo e delle Frazioni danneggiati dagli eventi sismici del 6 aprile 2009

Il Tecnico C. Ing. Salvatore Citani		Progettazione: Ing. Donato Santilli Arch. Nicoletta Lattanzi		e-mail: donatosantilli@virgilio.it	
		Cod. Commessa:		Cell.3867167271	
Data:	Scala:	Tavola:		7	
01	Fase:				
02	Progetto definitivo				
03					
Oggetto: CIMITERO DI ACCIANO CAPOLUOGO EDIFICIO DESTINATO A CHIESA-CAMERA MORTUARIA-OSSARIO (STATO DI PROGETTO)		Note:		Reproduzione vietata senza permesso riservati. Nessuna parte del presente documento può essere riprodotta o diffusa con un mezzo qualsiasi.	

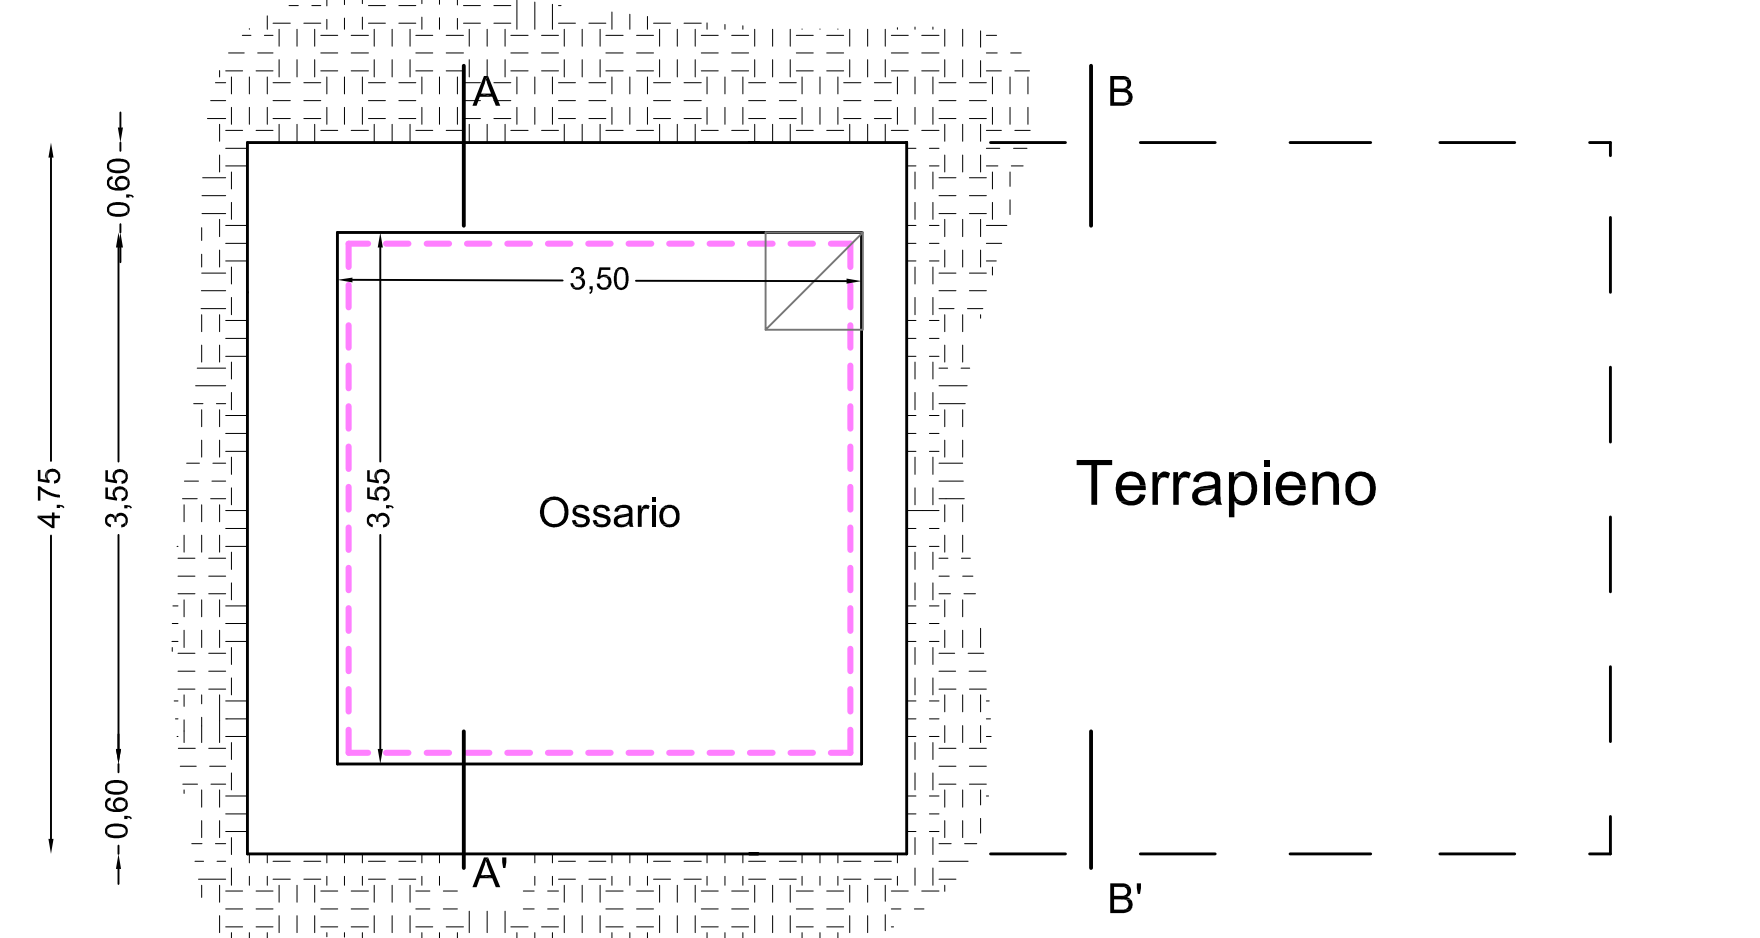

- LEGENDA**
- CERCHIATURA PROFILATI A L. 100X100X10 O 100X50X10
 - CONSOLIDAMENTO SOLAIO
 - FIBRA DI VETRO E FIOCCHI
 - PERNATURE

